


# PROJET ZAGOSPODAROWANIE TERENU DLA SZKOLNEGO PLACU ZABAW W RAMACH PROGRAMU "RADOSNA SZKOŁA" INTEGRACYJNA SZKOŁA PODSTAWOWA NR 67

404/310  
188.08 ul. MARATOŃSKA 47b

- LEGENDA**
- GRANICE OPRACOWANIA pole pow. 500,00 m
  - ZESTAW ZABAWOWY W KSZTAŁCIE STAKU
  - URZĄDZENIE SPRAWNOŚCIOWE WIELOFUNKCYJNE
  - LINARIUM.
  - SPRĘŻYNOWCE (np. KONIK)
  - WATEC NISKI
  - DRĄŻKI GIMNASTYCZNE
  - KOSZ KOJROBANY
  - ŁAWKA 2 SZT.
  - KOSZ 1 SZT.
  - TABLICA Z REGULAMINEM, INFORMACYJNA
  - POLE POWIERZCHNI BEZBIEZPIECZNE DO WYSOK. 1.50m - 255,51 m
  - POLE POWIERZCHNI KOMUNIKACJI - 51,74 m
  - POLE POWIERZCHNI ZIELONEJ - 192,75 m
  - TYPOWE OGROŻENIE DO WYS 1,00 m, l=90,00 m.
  - DŁUGOŚĆ KRAJÓWEŻNIKA - 54,50 m
  - PROJEKTOWANE DRZEWA LIŚCIASTE co ~ 5 m

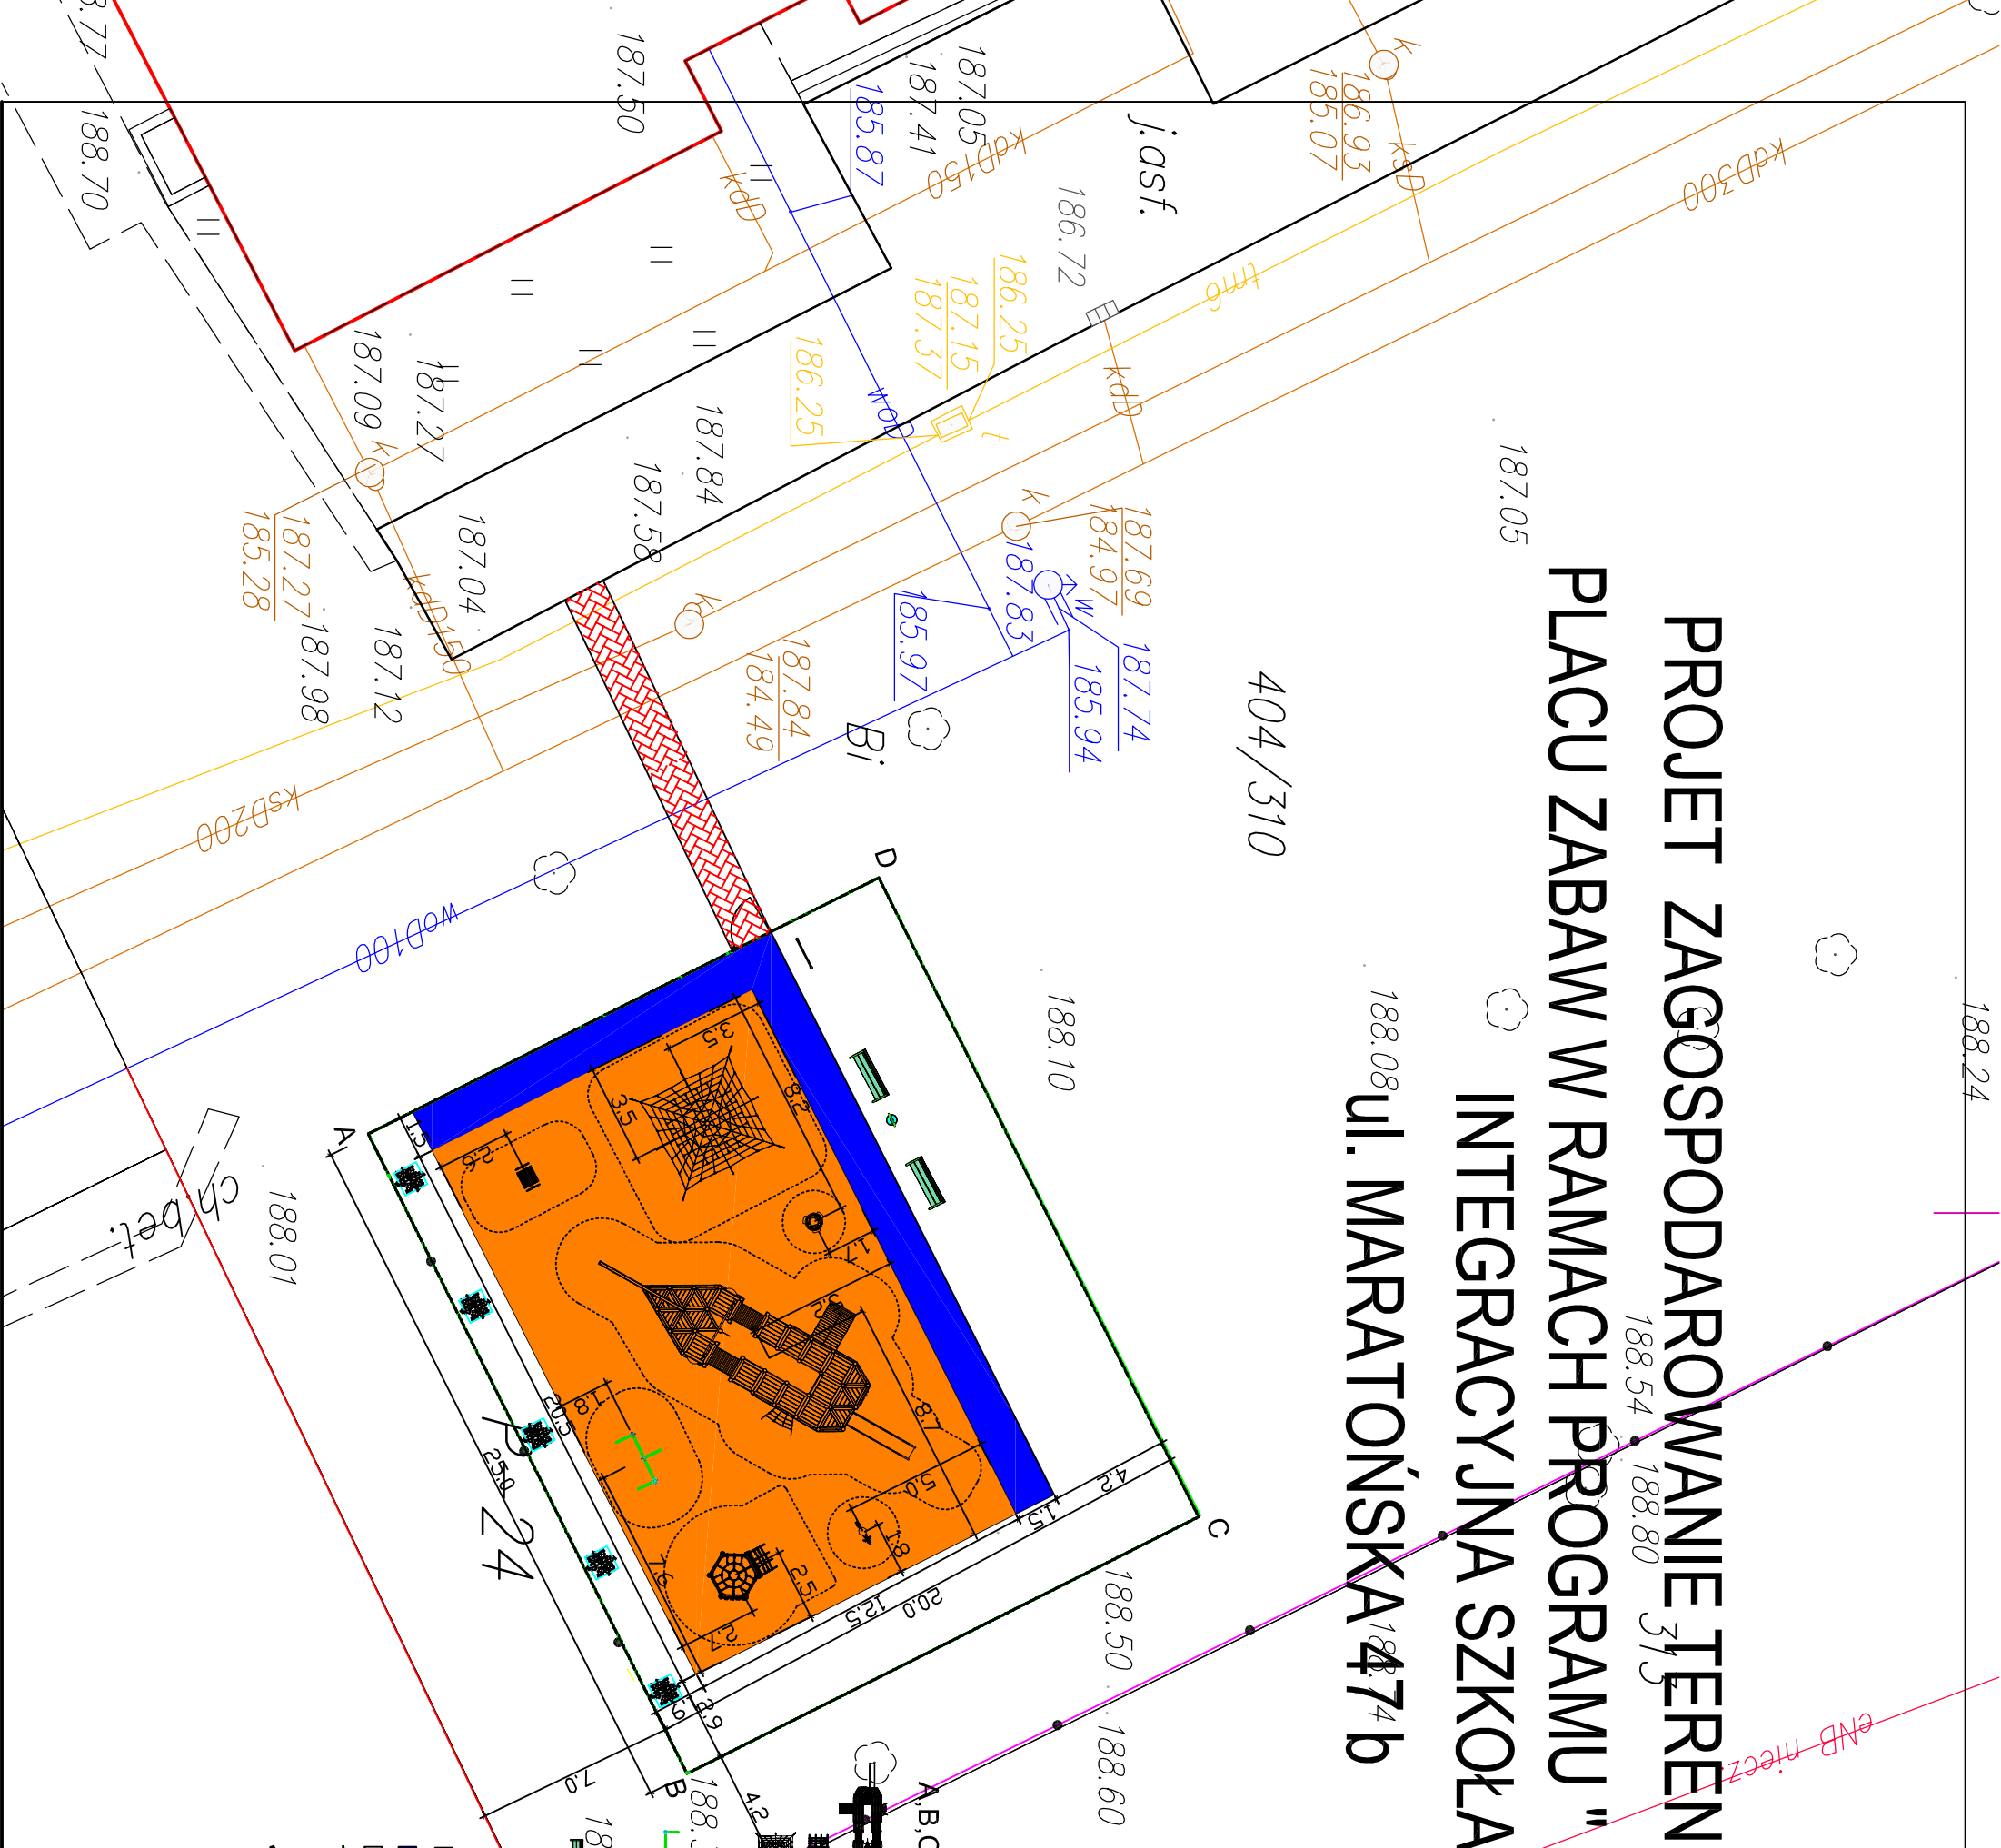

OBJEKT: BUDOWA PLACÓW ZABAW W RAMACH PROGRAMU			
* RADOSNE SZKOŁY - INTEGRACYJNA SZKOŁA PODSTAWOWA NR 67			
LOKALIZACJA:	1. LOCE ul. MARATOŃSKA 47B EWID. DZIAŁ 40/016		
INWESTOR:	URZĘD MIASTA		
TEMAT RYSUNKU:	RZUT PLACU ZABAW		
BRANŻA ARCHITEKTURA	NR PRZEWIENI	PROFIL	SKALA 1:500
PROJEKTANT			
DATA: LIPIEC 2014	NUMER RYSUNKU: 1		